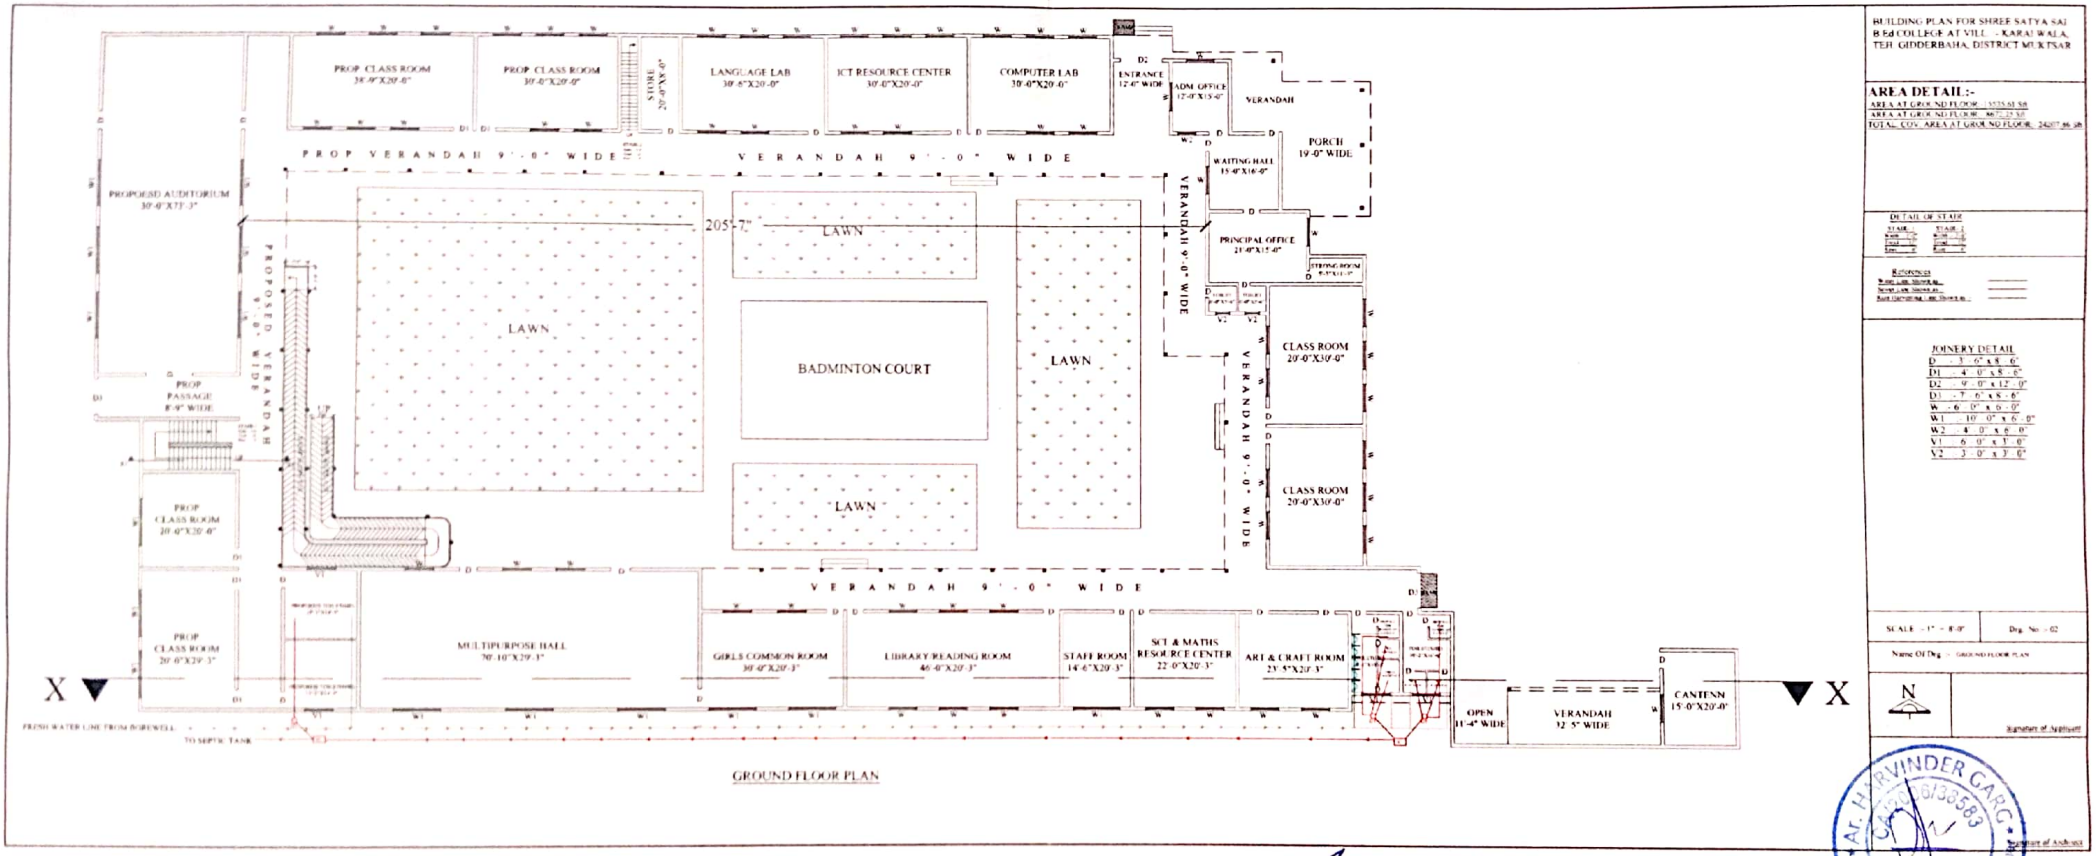

Chairman
Shree Satya Sai B.Ed. College
Karai Wala (Shri Muktisar Sahib)

ਮੱਖਣ ਸਿੰਘ ਸਰਪੰਚ
ਗ੍ਰਾਮ ਪੰਚਾਇਤ ਕੁਰਾਈ ਵਾਲਾ
ਜਿਲਾ ਸ੍ਰੀ ਮੁਕਤਸਰ ਸਾਹਿਬ

Ar. HARVINDER GARG
CA/2006/38583
BATHINDA
Panel Approved Architect & Valuer

Scanned with CamScanner

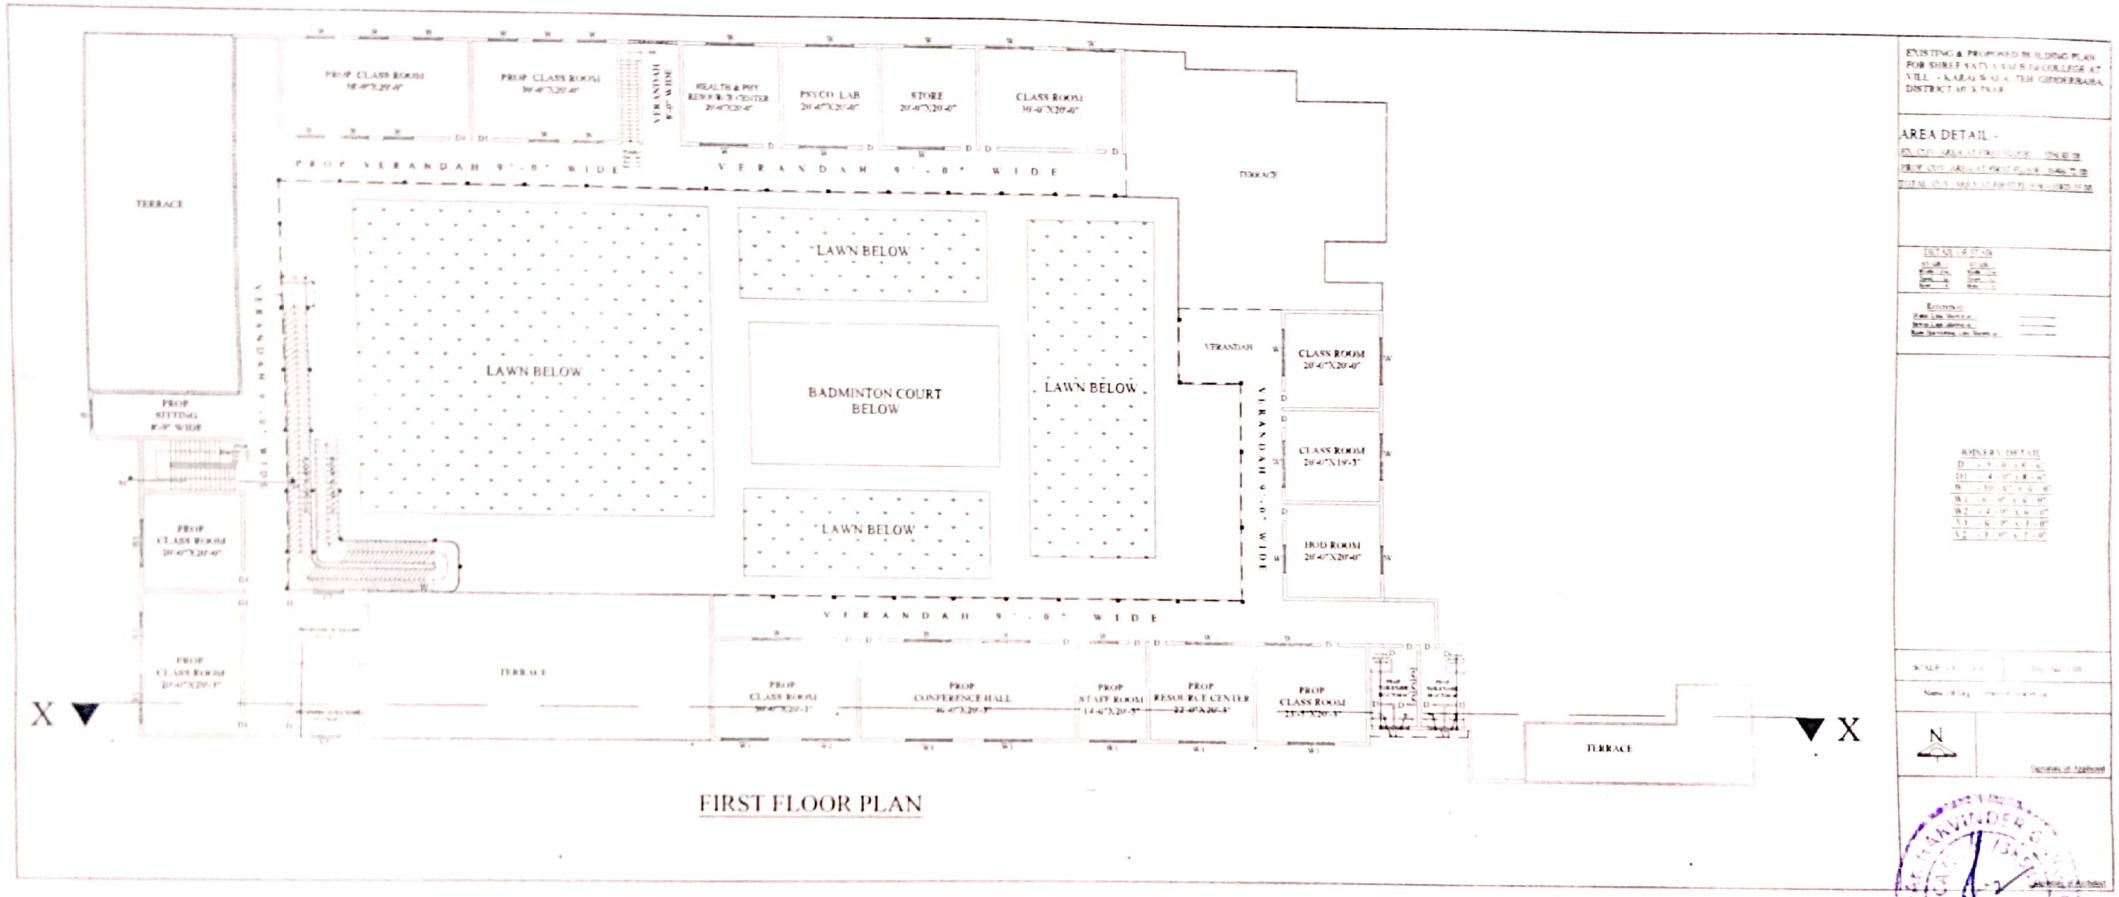

FIRST FLOOR PLAN

Chairman
Shree Sa... B.Ed. College
Karai Wala (Shri Muktisar Sahib)

ਮੱਖਣ ਸਿੰਘ ਸਰੱਪੰਚ
ਗ੍ਰਾਮ ਪੰਚਾਇਤ ਕੁਰਾਈਵਾਲ
ਜ਼ਿਲ੍ਹਾ ਸ਼੍ਰੀ ਮੁਕਤਸਰ ਸਾਹਿਬ

Scanned with CamScanner